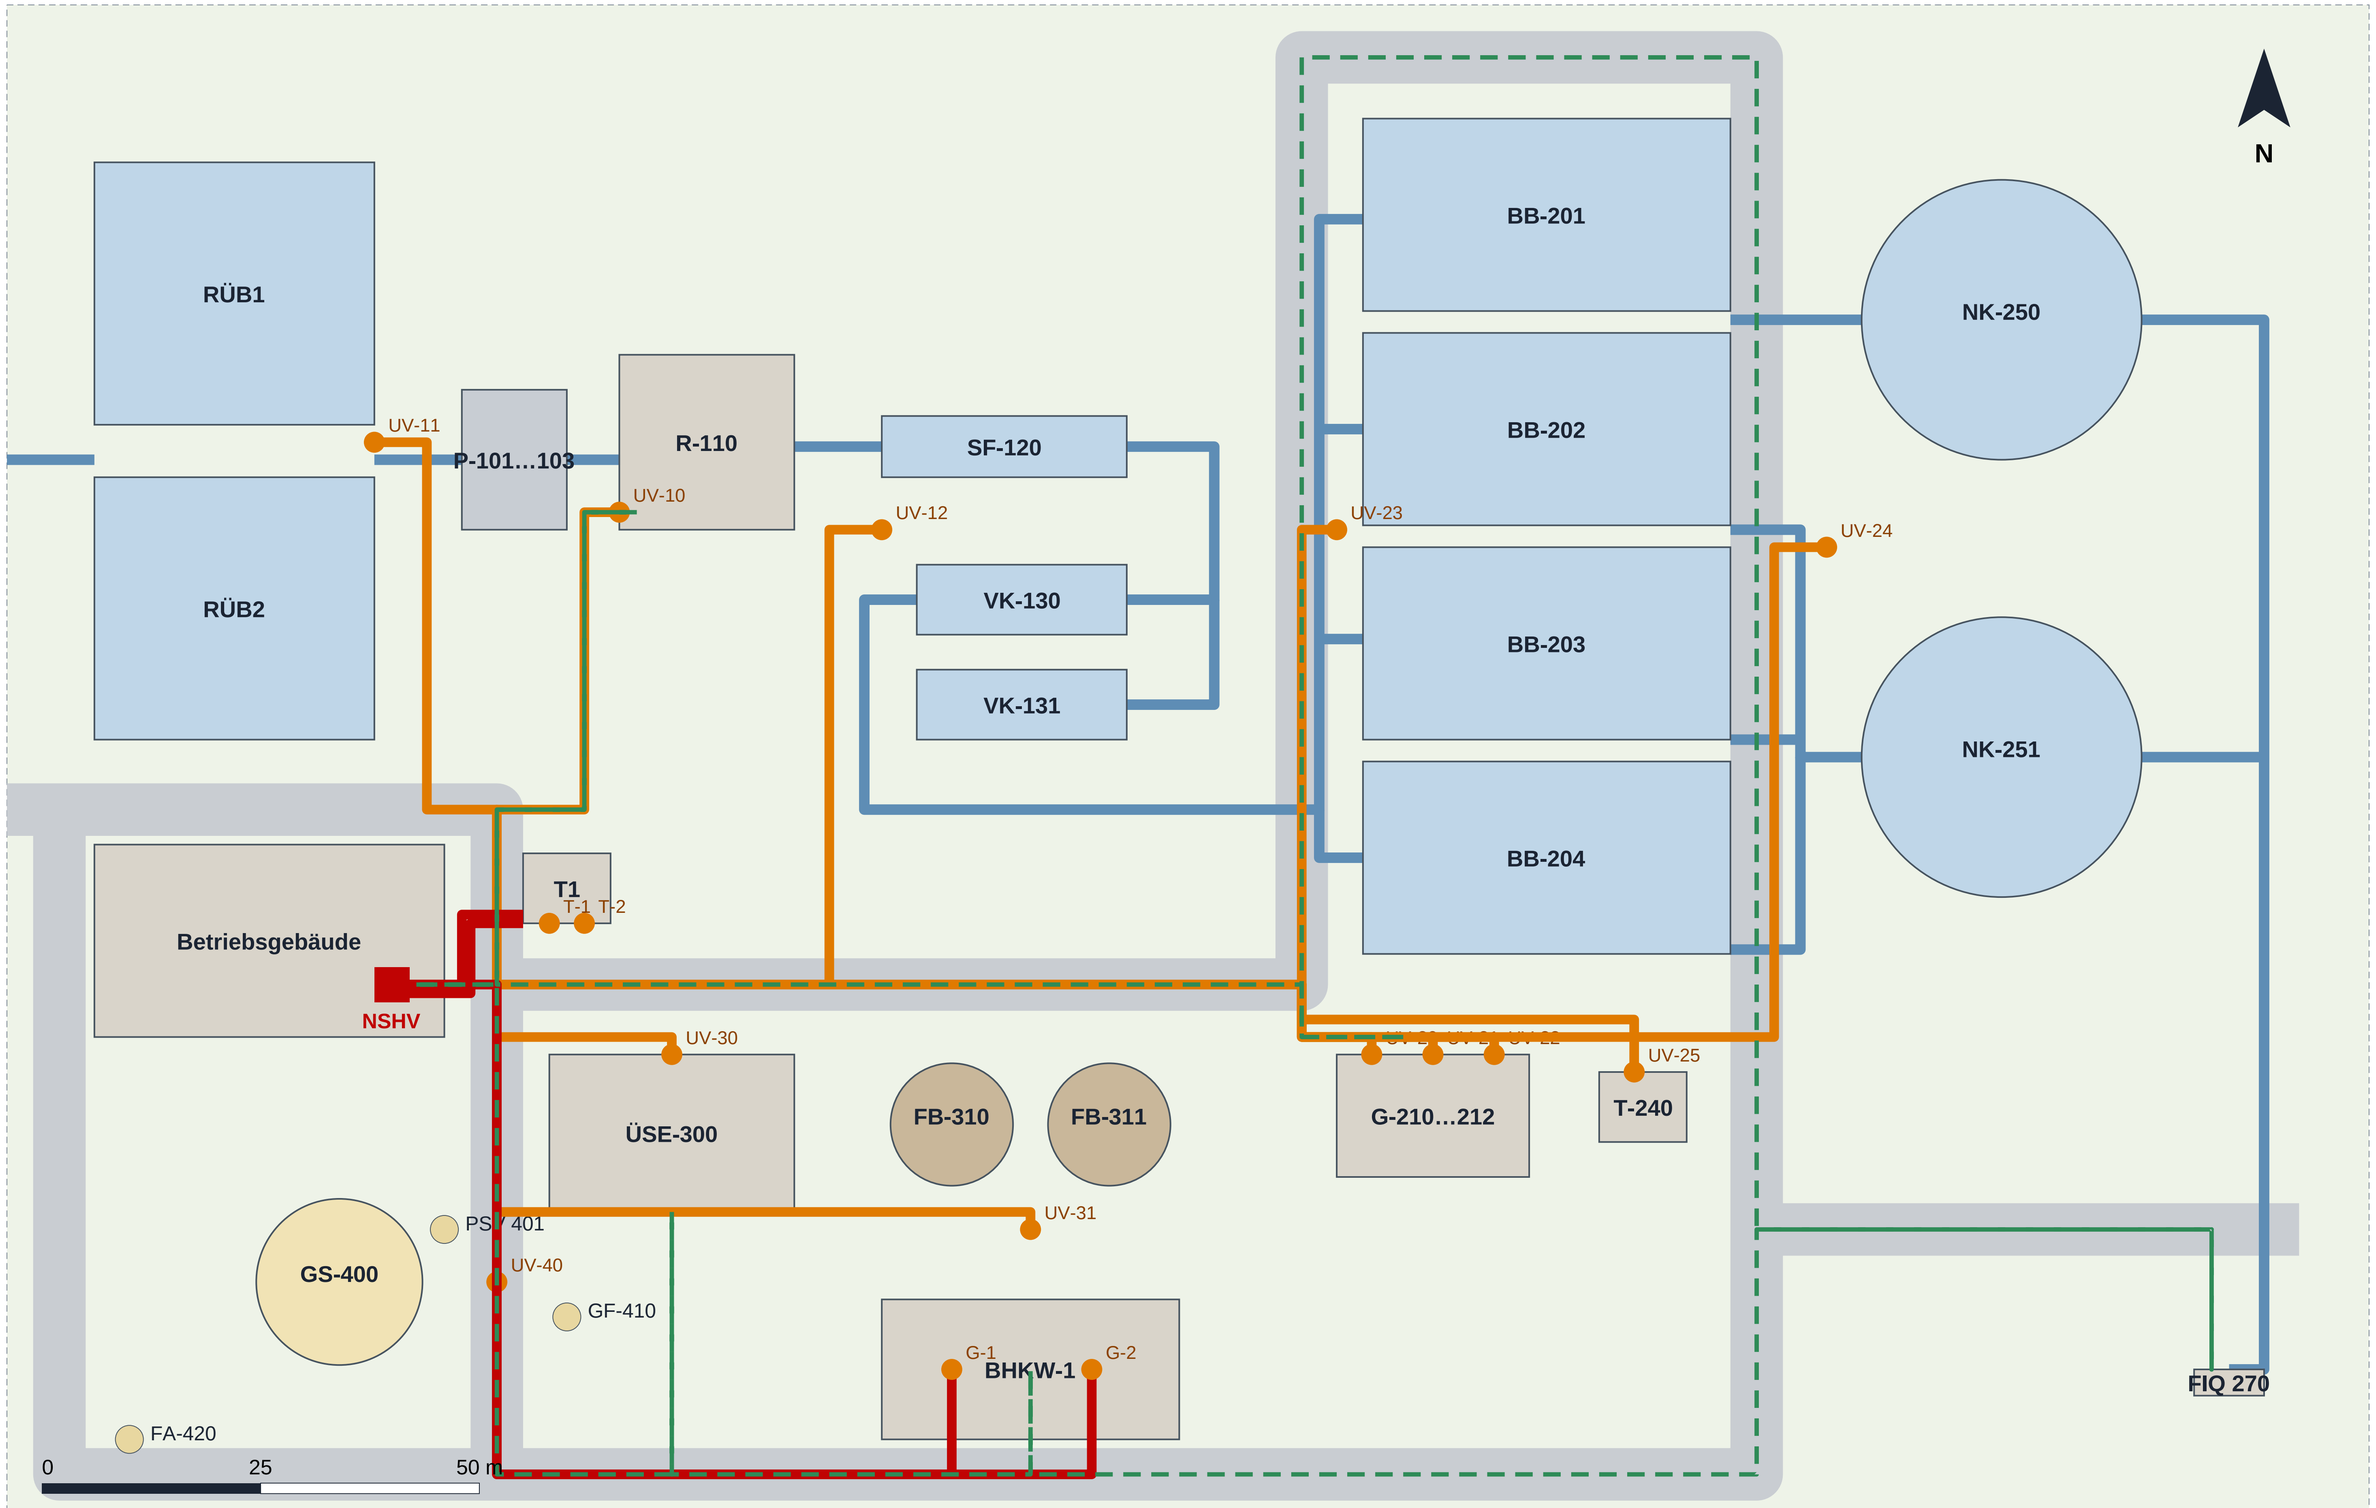


Energiekabel NSHV zu Unterverteilung (Nummer = Kabelnummer K-…)

Einspeisung Trafo und BHKW

LWL-Ring der Feld-Switches (PROFINET, Leittechnik)

Abwasser- und Schlammleitungen, Gerinne

Lageplan mit Kabeltrassen

Kläranlage 110.000 EW, fiktive Demonstrationsanlage

Energie, Einspeisung Trafo und BHKW, LWL-Ring. Format A1, Maßstab 1:350

OT-Cyber.de, Max Gilg, Stand 04.11.2026, Index A