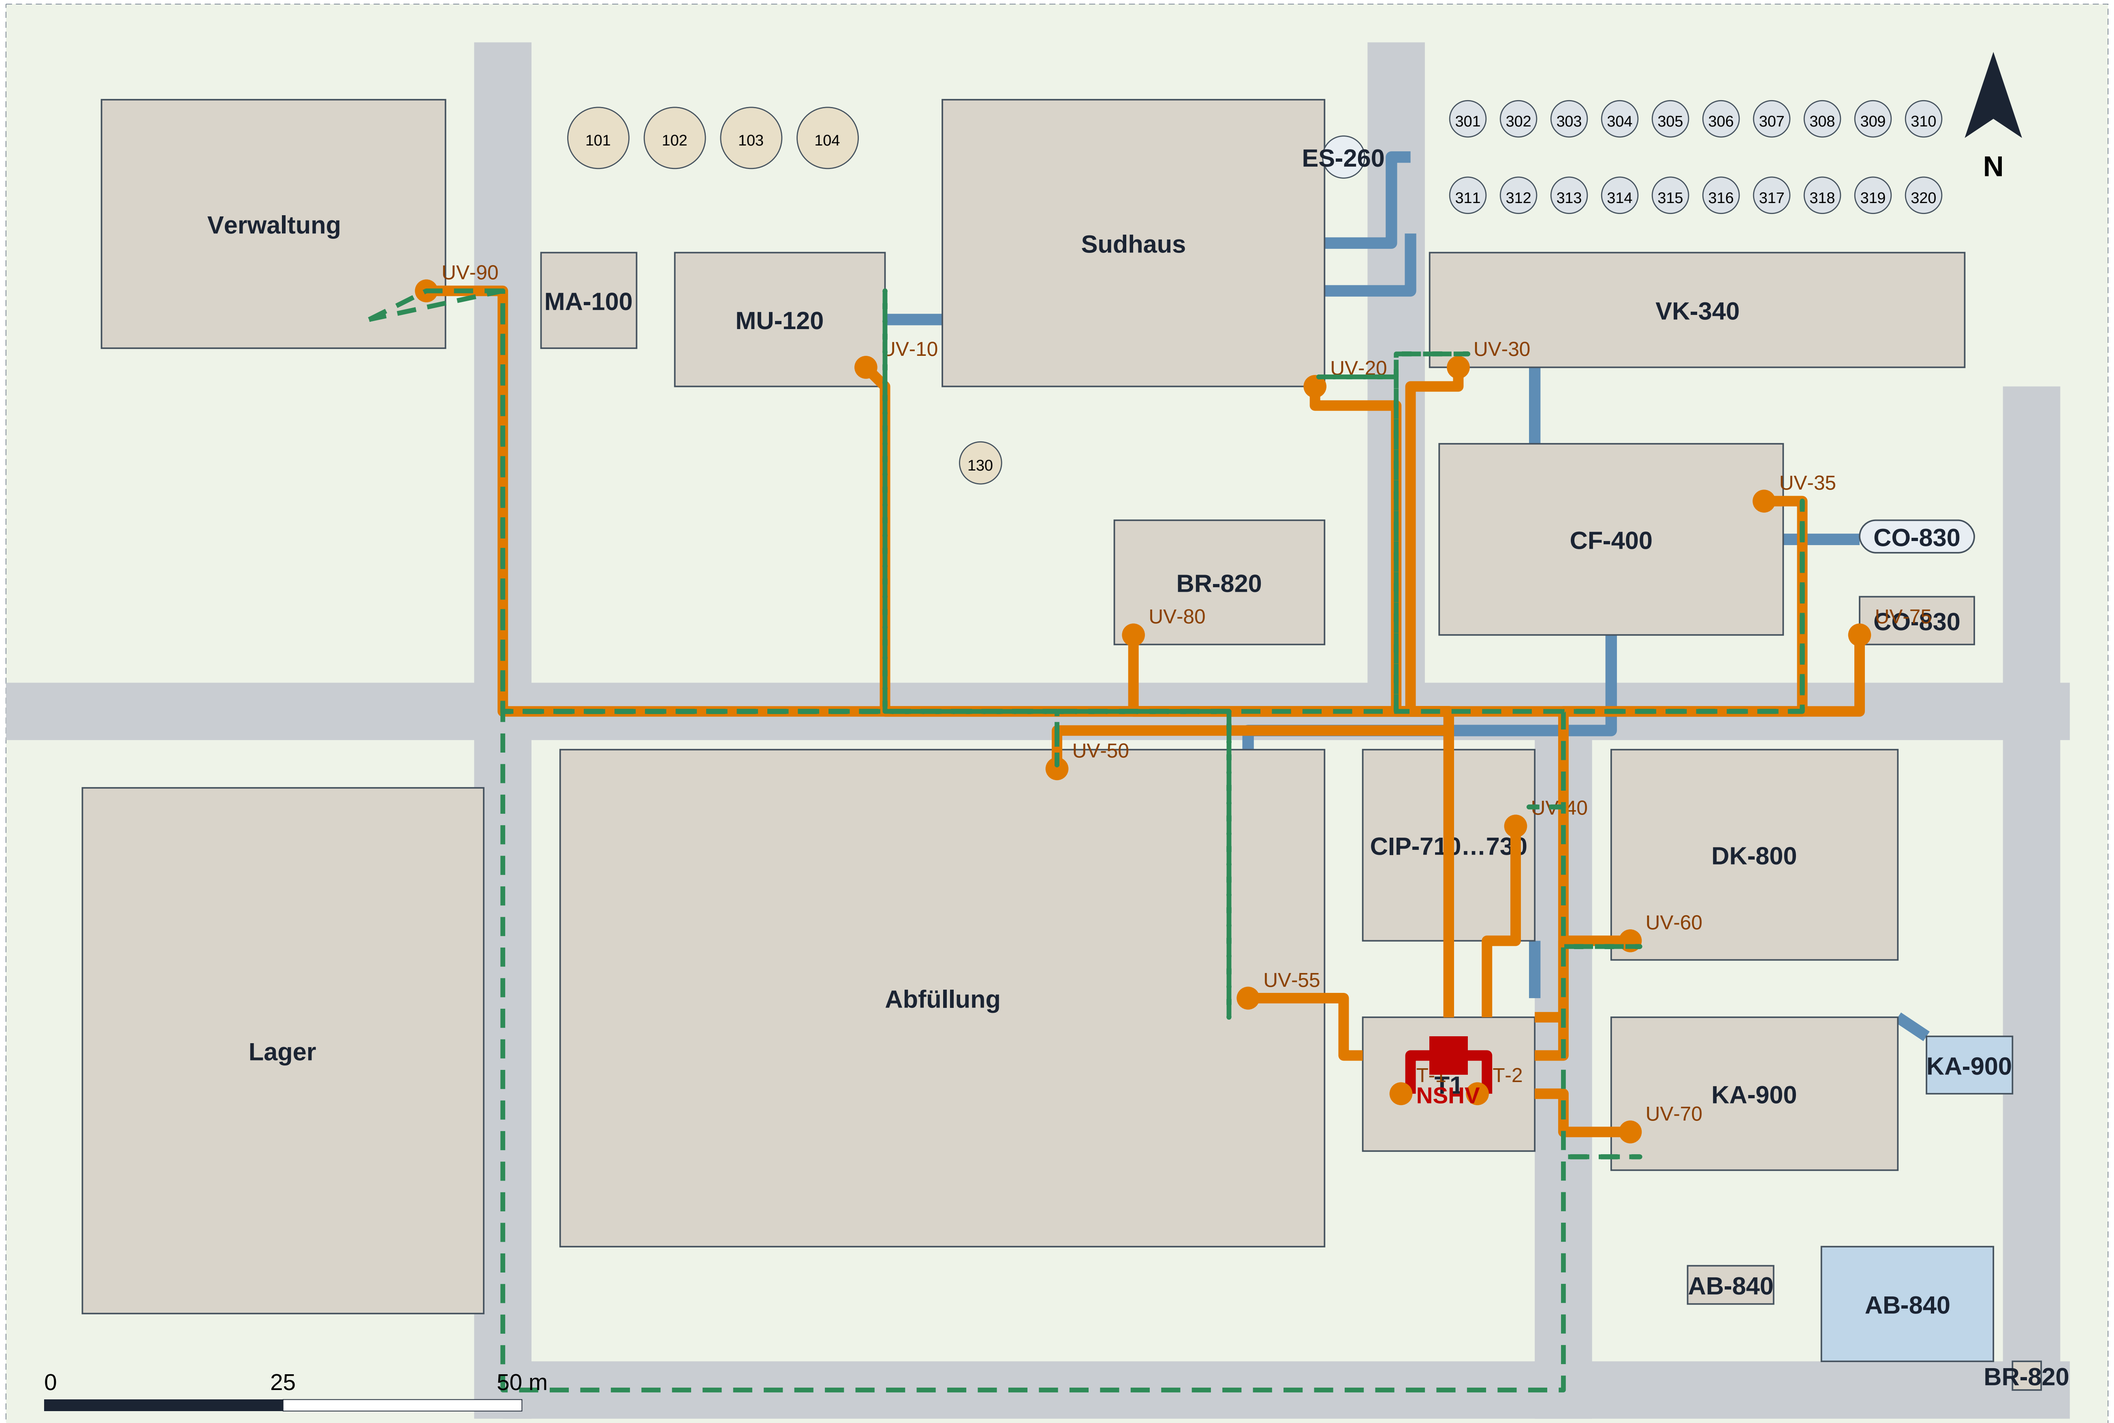


Energiekabel NSHV zu Unterverteilung (Nummer = Kabelnummer K-…)

Einspeisung Trafo, Generator

LWL-Ring der Feld-Switches (PROFINET, Leittechnik)

Rohrleitungen Produkt und Medien

Lageplan mit Kabeltrassen

Brauerei 120.000 hl/a, fiktive Demonstrationsanlage

Energieverteilung, Einspeisung, LWL-Ring, Maßstab ca. 1:250 auf A1

OT-Cyber.de, Max Gilg, Stand 05.11.2026, Index A