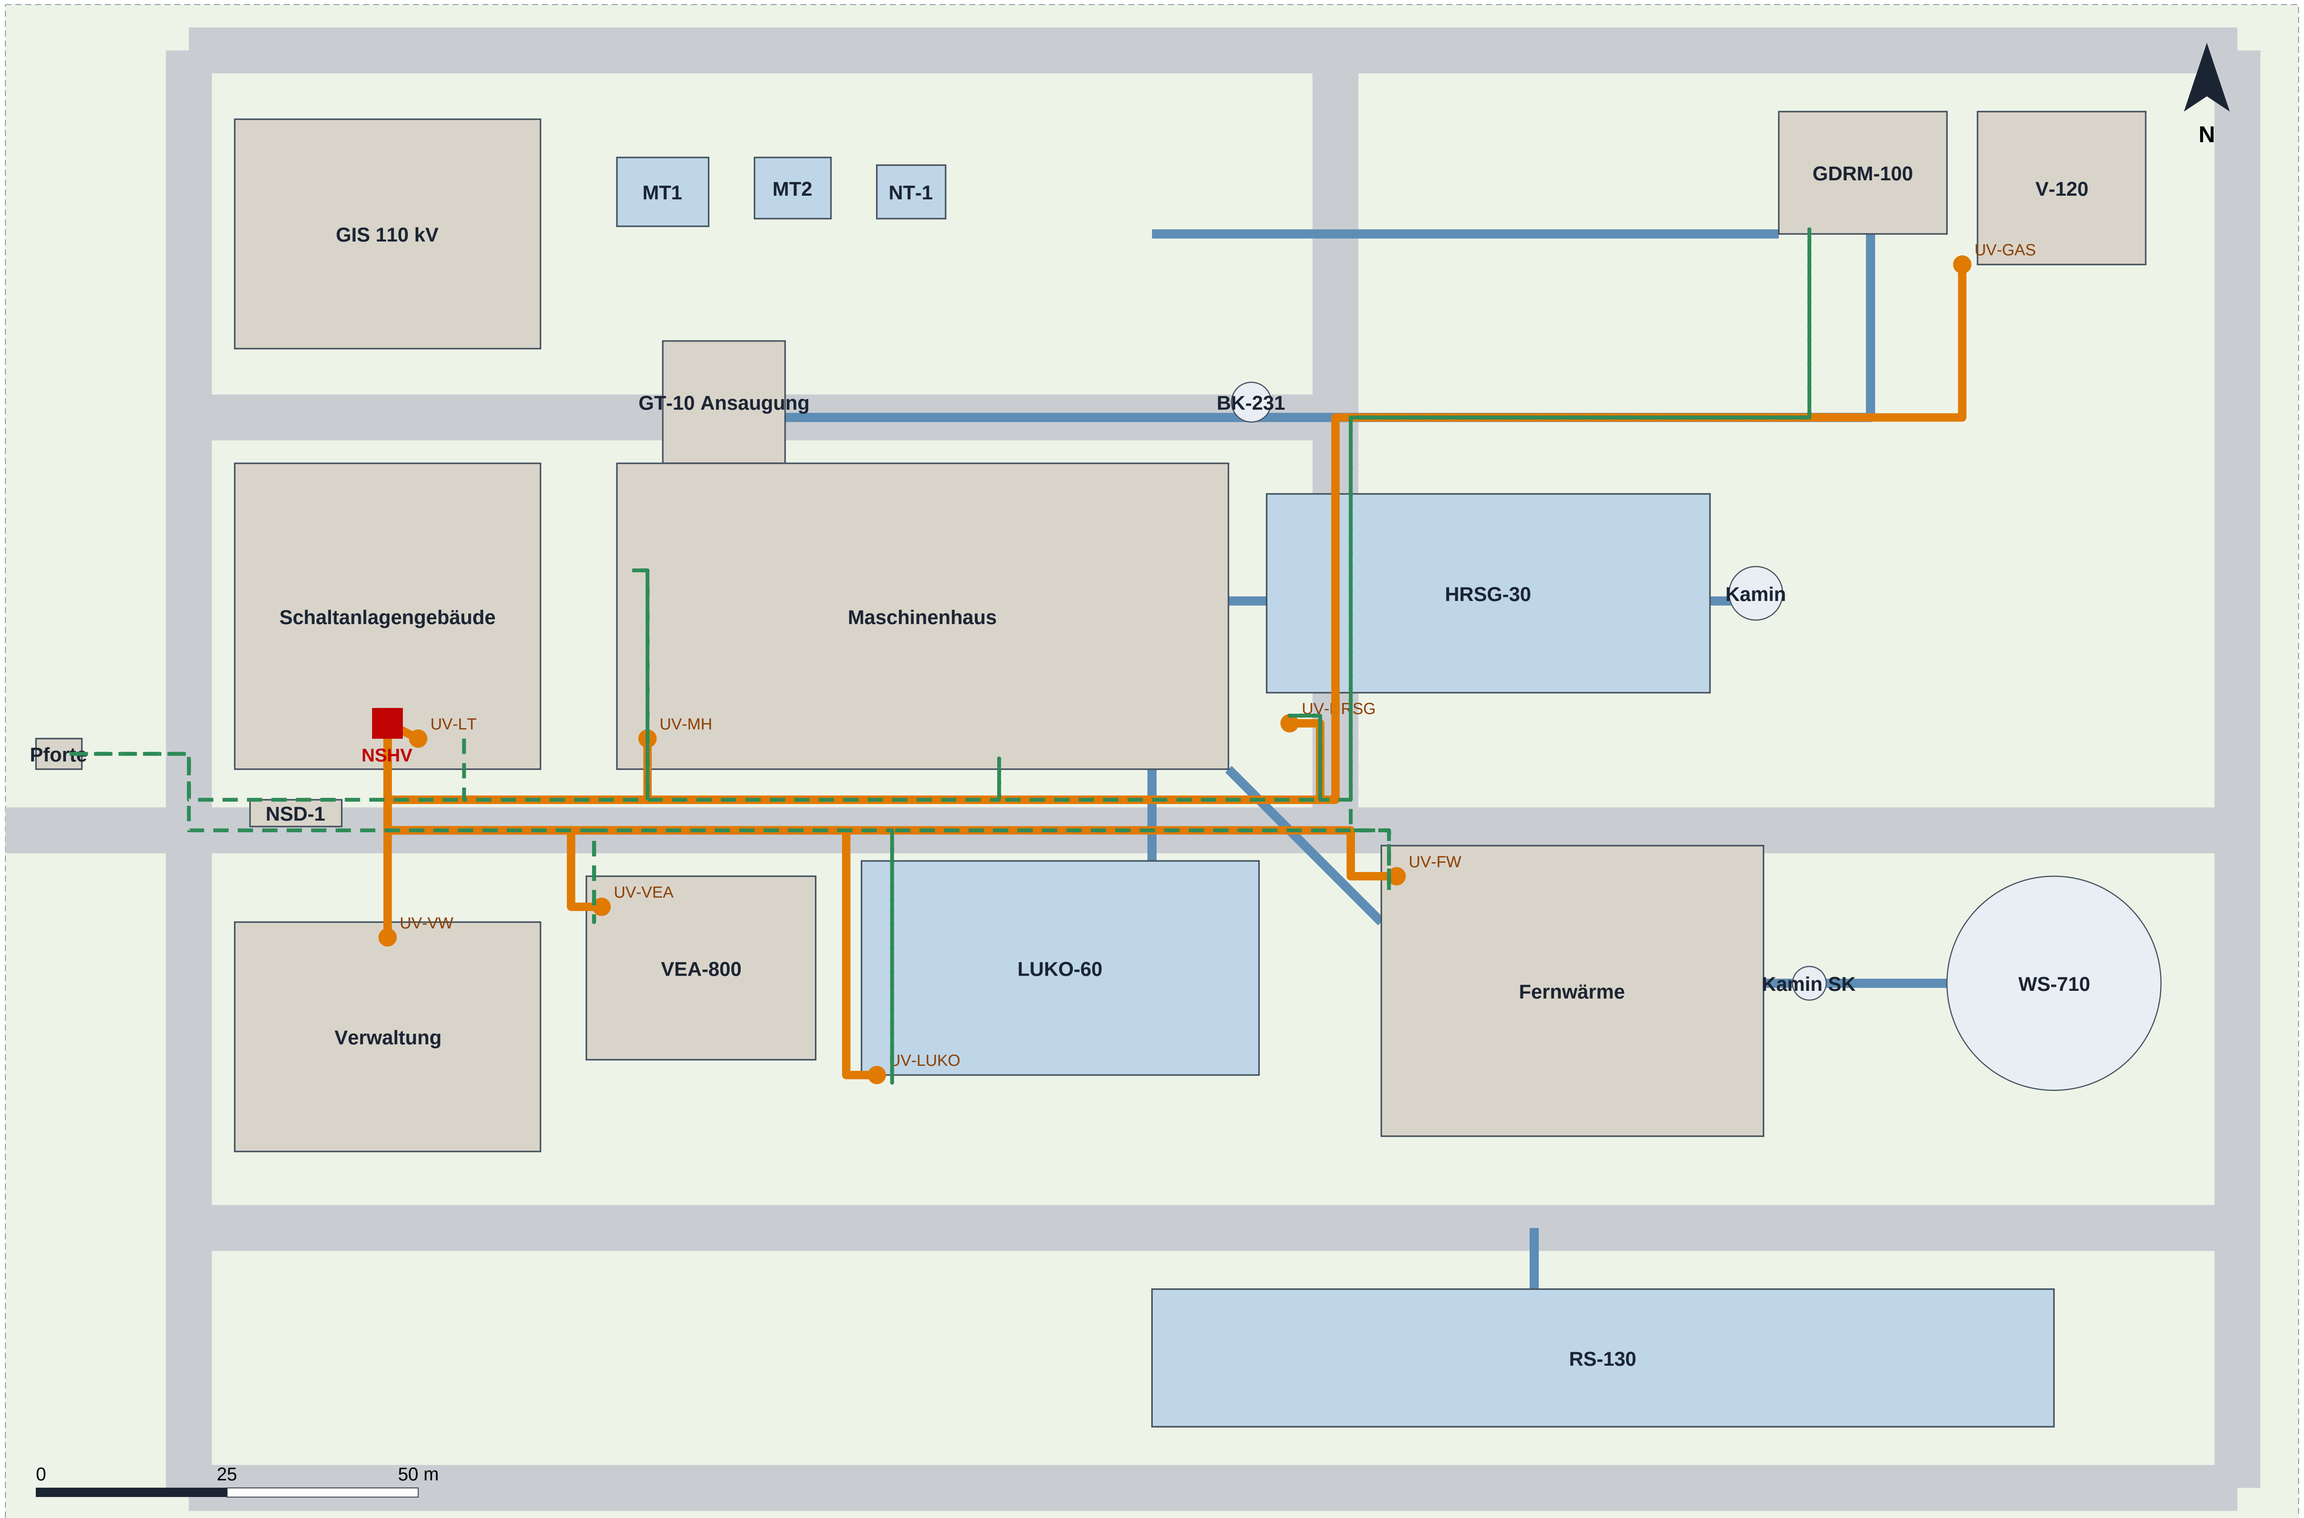



Energiekabel NSHV zu Unterverteilung (Nummer = Kabelnummer K-…)
Einspeisung Trafo, Generator
LWL-Ring der Feld-Switches (PROFINET, Leittechnik)
Rohrleitungen Produkt und Medien

## Lageplan mit Kabeltrassen

GuD-Heizkraftwerk 100 MWel, fiktive Demonstrationsanlage
Energieverteilung 0,4 kV und 10 kV, LWL-Ring, Maßstab ca. 1:300 auf A1
OT-Cyber.de, Max Gilg, Stand 05.11.2026, Index A